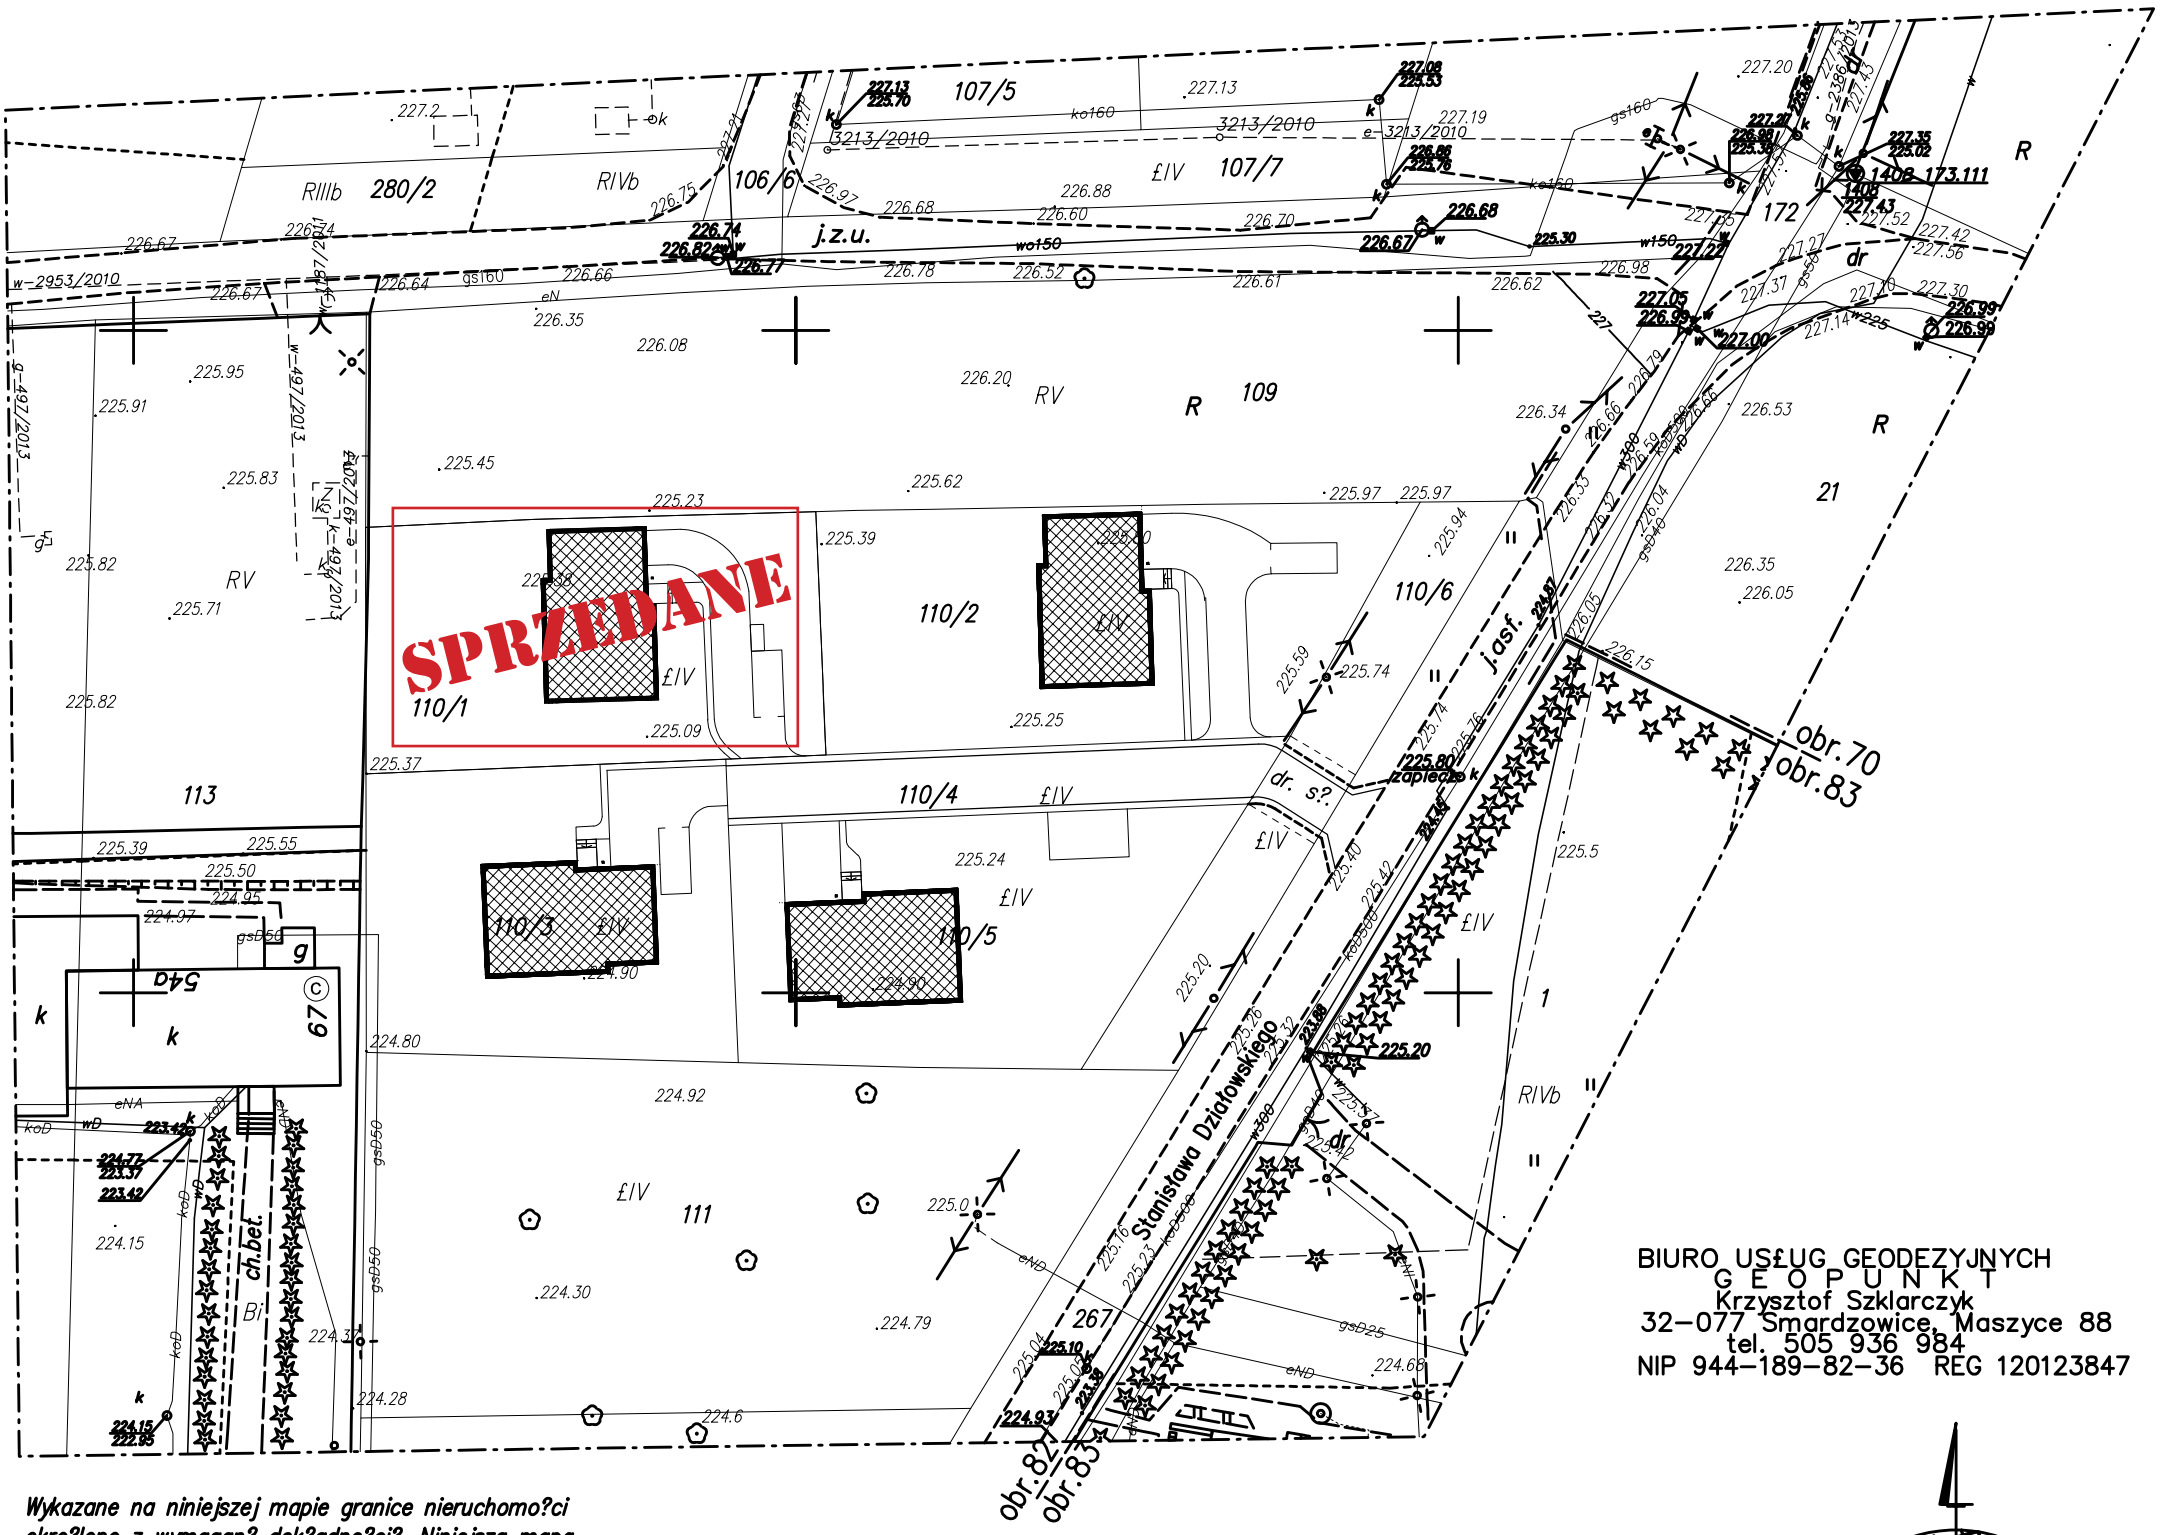

BIURO US£UG GEODEZYJNYCH
G E O P U N K T
Krzysztof Szklarczyk
32-077 Smardzowice, Maszyce 88
tel. 505 936 984
NIP 944-189-82-36 REG 120123847

Wykazane na niniejszej mapie granice nieruchomo?ci okre?lono z wymagan? dok?adno?ci?. Niniejsza mapa może s?uży? do projektowania budynków sytuowanych w odleg?o?ciach od granicy nieruchomo?ci zgodnie z przepisami prawa budowlanego.

Niniejsza mapa zosta?a wykonana z ustaleniem obci?żeń dot. s?u?ebno?ci gruntowych. Istniej?ce dla przedmiotowej nieruchomo?ci s?uzebno?ci wykazano na niniejszej mapie lini? przerywan? w kolorze br?zowym.

Nie wyklucza siê istnienia w terenie innych nie wykazanych na niniejszej mapie urz?dzeń podziemnych, które nie by?y zg?oszone do inwentaryzacji lub o których brak jest informacji w instytucjach bran?owych.

W zakresie opracowania wniesiono projektowane sieci uzbrojenia terenu uzgodnione w ZUDP.

NINIEJSZA KOPIA MAPY ZASADNICZEJ JEST ZGODNA Z ORYGINAŁEM PRZYJĘTYM DO PAŃSTWOWEGO ZASOBU GEODEZYJNEGO I KARTOGRAFICZNEGO

L. ks. rob.: 89/2013

KERG: 2410-604/2013

Mapa do celów projektowych

skala 1:500

sekcja: 7.124.10.25.2.1
7.124.10.25.2.2

miasto: Kraków
j.ewid.: 126104_9, Podgórze
obr.: Nr 0082, 82
dz.:110/1, 110/2, 110/3, 110/4, 110/5, 110/6

Uk?ad odniesienia wysoko?ci: Kronstadt '86
Uk?ad wspó?rzêdnych: 2000_21
Sytuacja zgodna z terenem na grudzieñ 2013r.

Wykona? dnia 05.12.2013r.:

C:\PROJEKTY\2013 - Nowy Sącz\temp\Działowskiego - 2013 geodeta.tif

C:\PROJEKTY\2013 - Nowy Sącz\temp\Działowskiego - Klauzula 2013.tif